


- забележка;  
 1. сервитутната зона е с ширина 3м.  
 2. водомерната шахта да се разположи в точка 2, в сервитутната зона

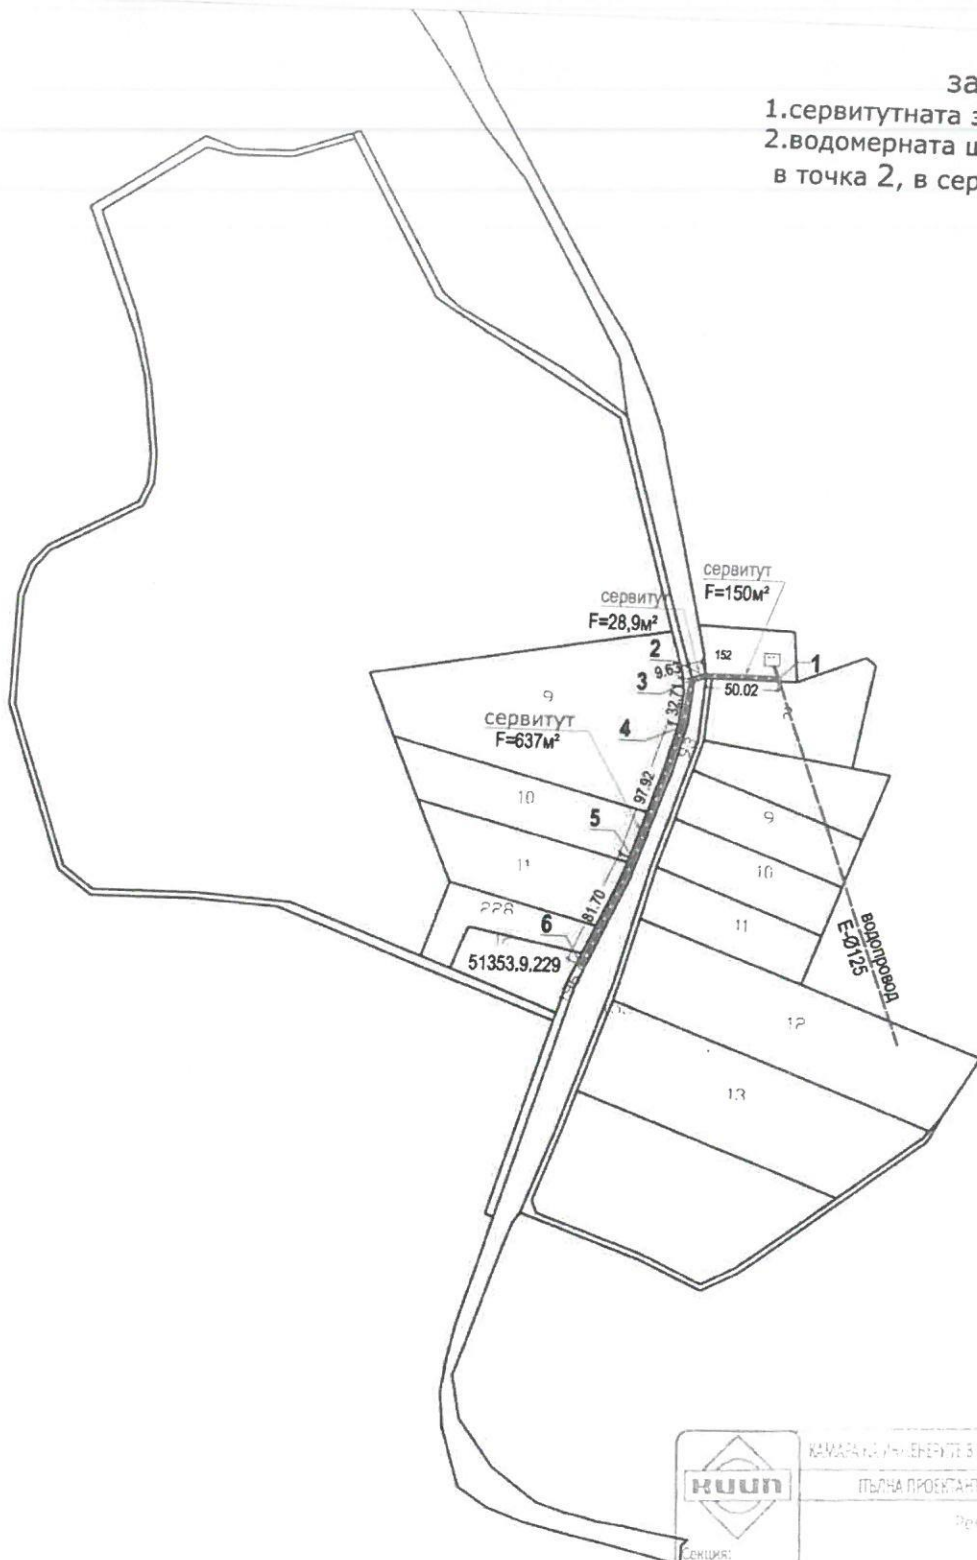

 Секция: ВС Част на проект: по удостоверение	КАМАРА НА ИНЖЕНЕРИТЕ В ИНВЕСТИЦИОННОТО ПРОЕКТИРАНЕ
	ПЪЛНА ПРОЕКТАНТСКА ПРАВОСПОСОБНОСТ
	Регистрационен № 09056
	инж. СВЕТЛА ХРИСТОВА РАДОВА
	Подпис: _____
	БАНИ С ВАЛИДНО УДОСТОВЕРЕНИЕ ЗА ПЪЛНА ТЕХНИКА ТЪРЖЕВАТА ОДИНА

обект	ПУП-ПП към водопроводно отклонение за УПИ 51353.9.229 местност „Юртлук“ с.Недоклан, Община Разград		
възложител	Али А. Иг	VI 2025	
чертеж	Трасе водопровод	M1/5000	Фаза ПУП
проектант	инж.Св.Радоева	Част водоснабдяване	